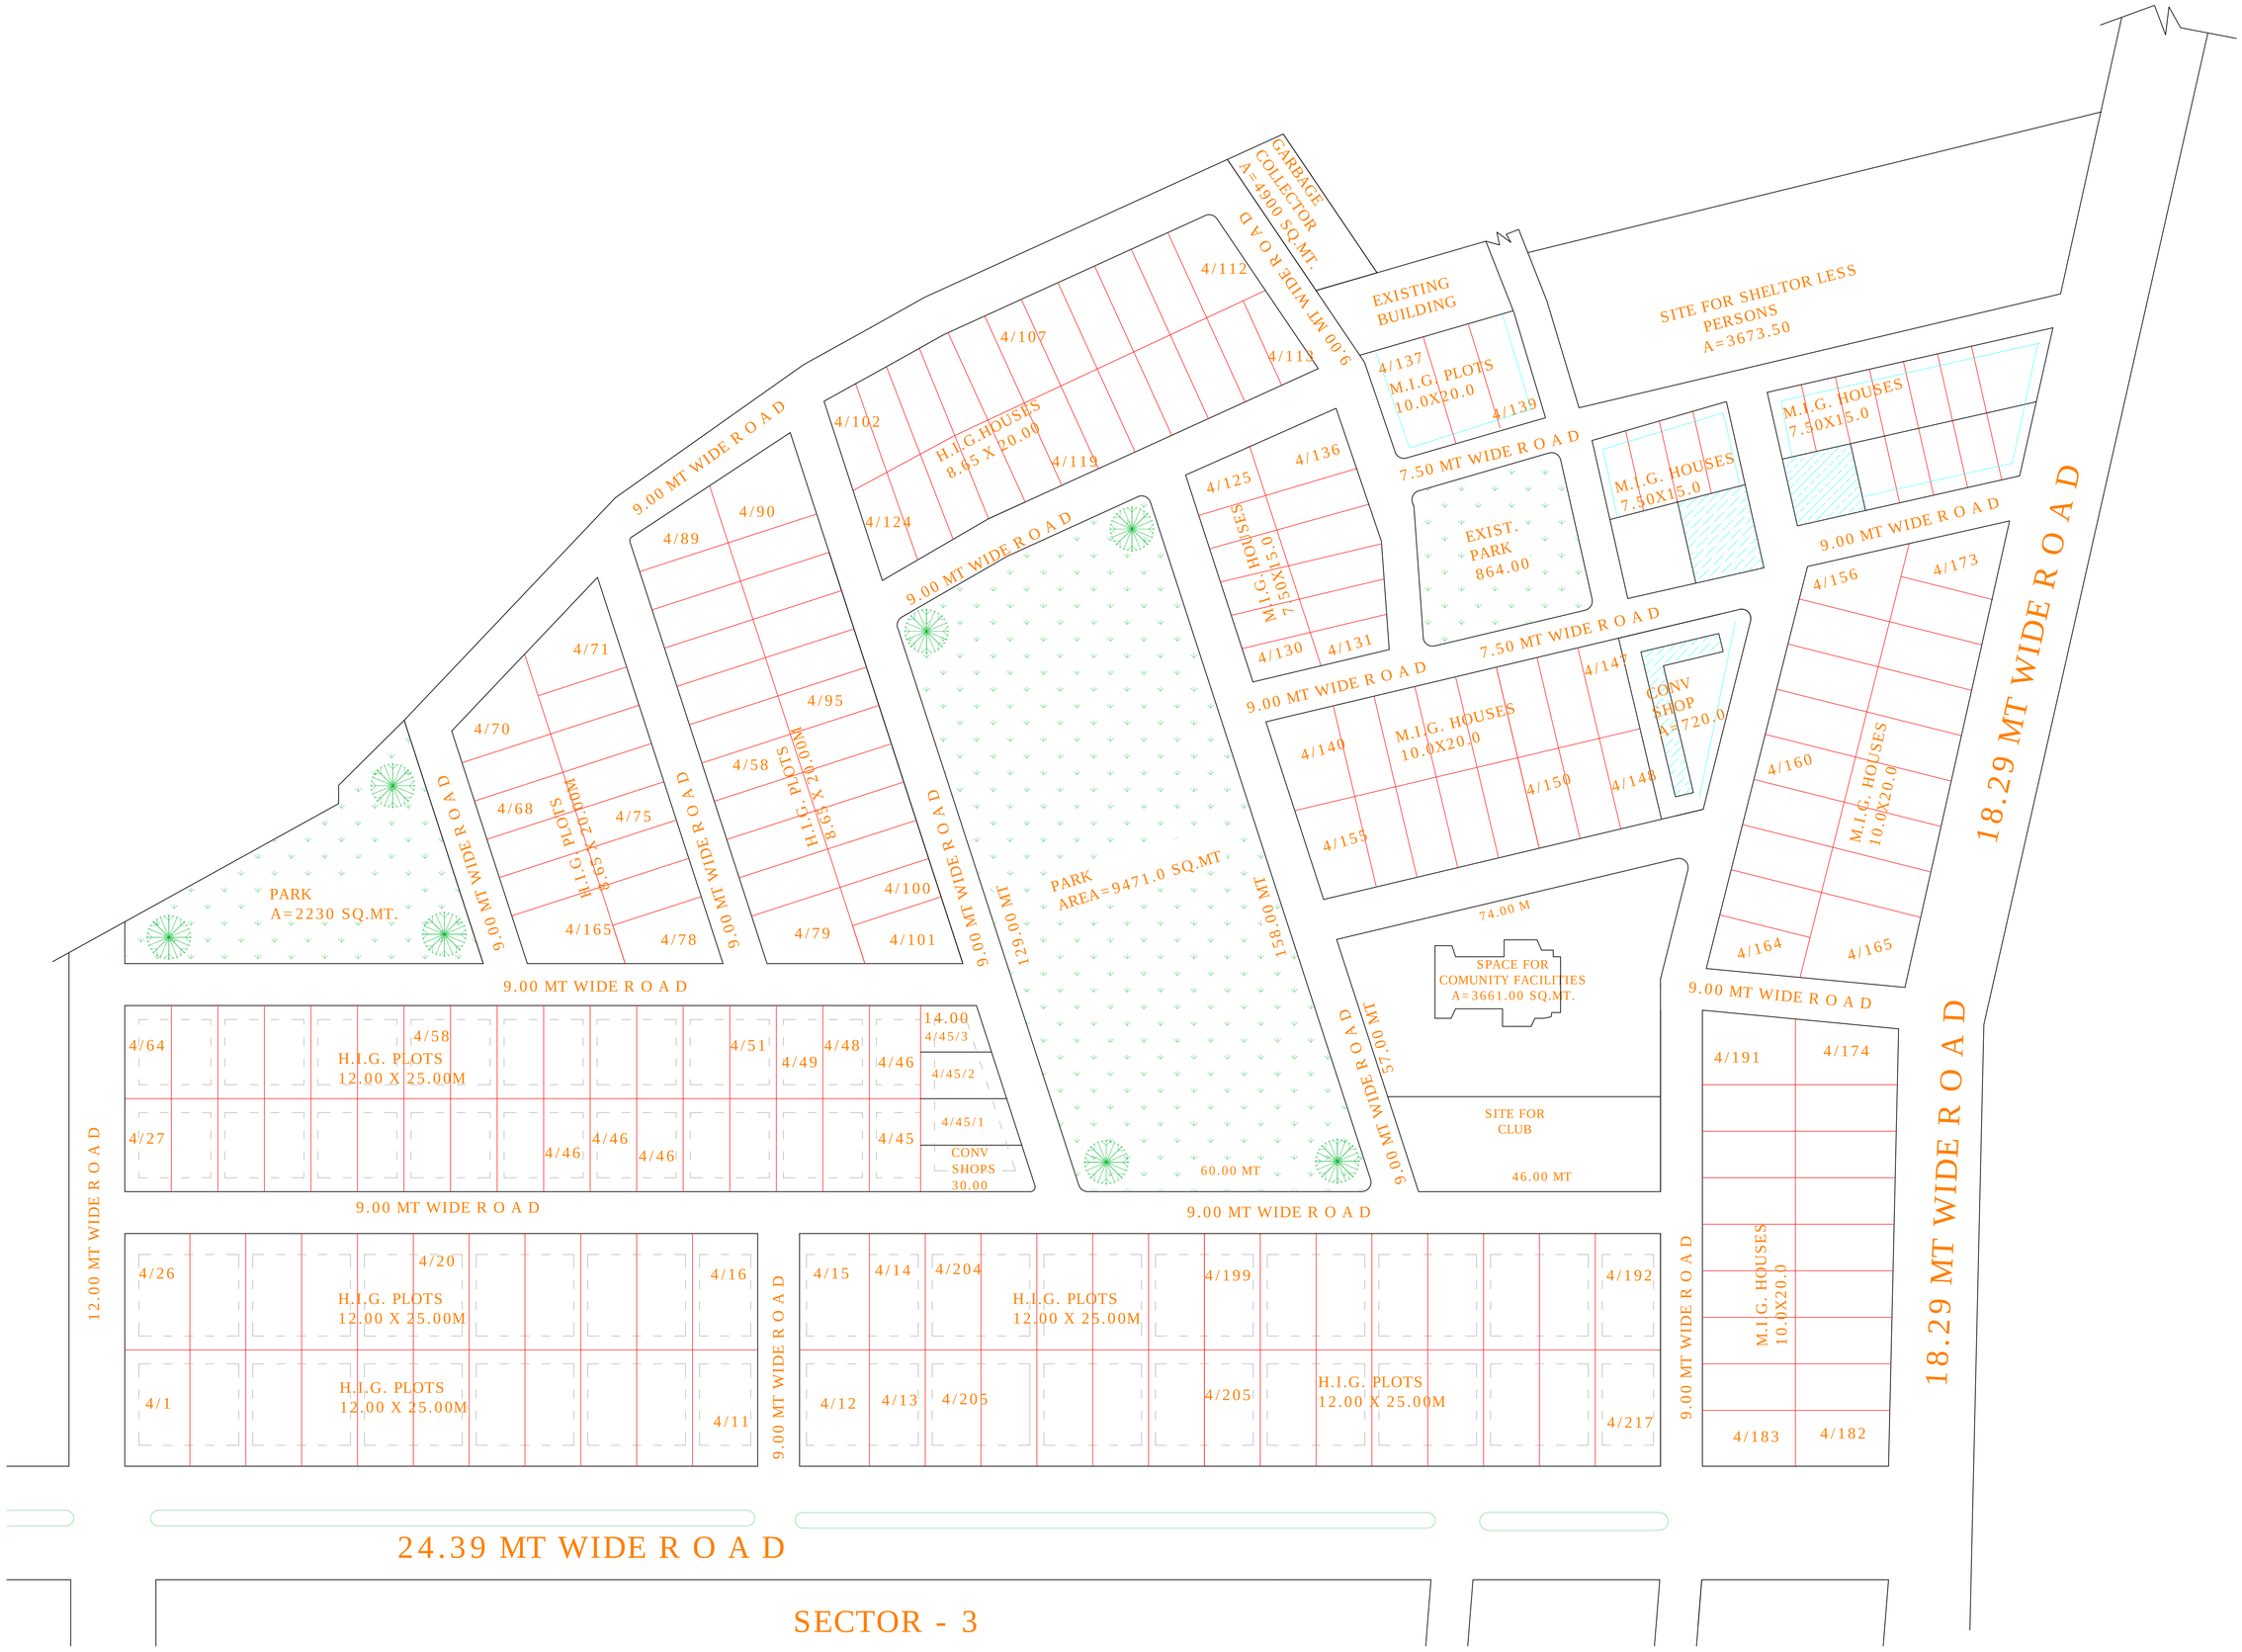
GARBAGE COLLECTOR A=4900 SQ.MT.
9.00 MT WIDE R O A D
EXISTING BUILDING
4/137
M.I.G. PLOTS 10.0X20.0
4/139
SITE FOR SHELTOR LESS PERSONS A=3673.50
4/112
4/107
4/119
4/102
H.I.G.HOUSES 8.65 X 20.00
4/124
4/136
4/125
M.I.G. HOUSES 7.50X15.0
4/130
4/131
7.50 MT WIDE R O A D
EXIST. PARK 864.00
M.I.G. HOUSES 7.50X15.0
M.I.G. HOUSES 7.30X15.0
4/89
4/90
4/71
4/70
4/95
4/58
4/68
4/75
H.I.G. PLOTS 8.65 X 20.00M
H.I.G. PLOTS 8.65 X 20.00M
4/165
4/78
4/100
4/79
4/101
PARK A=2230 SQ.MT.
PARK AREA=9471.0 SQ.MT
129.00 MT
158.00 MT
4/147
CONV SHOP A=720.0
4/140
M.I.G. HOUSES 10.0X20.0
4/150
4/148
4/155
4/156
4/173
4/160
M.I.G. HOUSES 10.0X20.0
4/164
4/165
18.29 MT WIDE R O A D
74.00 M
SPACE FOR COMUNITY FACILITIES A=3661.00 SQ.MT.
57.00 MT
SITE FOR CLUB
46.00 MT
60.00 MT
4/64
4/58
H.I.G. PLOTS 12.00 X 25.00M
4/51
4/49
4/48
4/46
14.00
4/45/3
4/45/2
4/45/1
4/27
4/46
4/46
4/46
4/45
CONV SHOPS 30.00
12.00 MT WIDE R O A D
4/26
4/20
H.I.G. PLOTS 12.00 X 25.00M
4/16
4/1
H.I.G. PLOTS 12.00 X 25.00M
4/11
4/15
4/14
4/204
H.I.G. PLOTS 12.00 X 25.00M
4/199
4/192
4/12
4/13
4/205
4/205
H.I.G. PLOTS 12.00 X 25.00M
4/217
4/191
4/174
M.I.G. HOUSES 10.0X20.0
4/183
4/182
24.39 MT WIDE R O A D
SECTOR - 3